
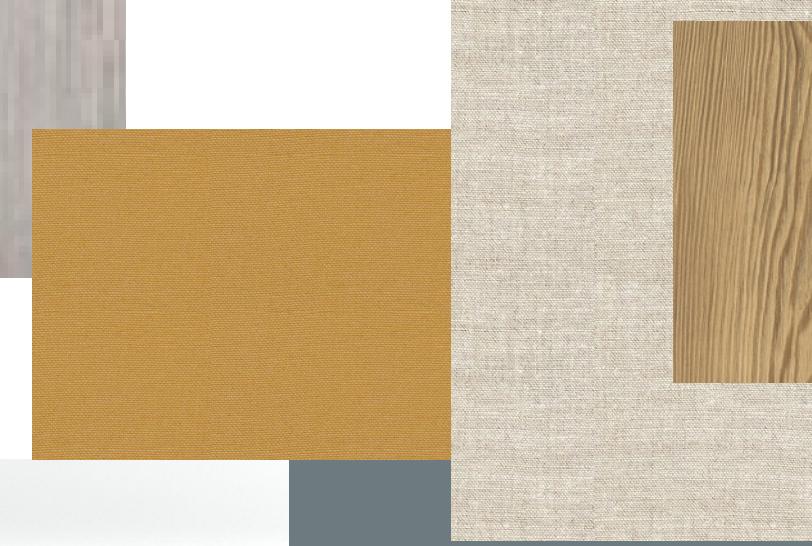


yggotel

LOMVIE

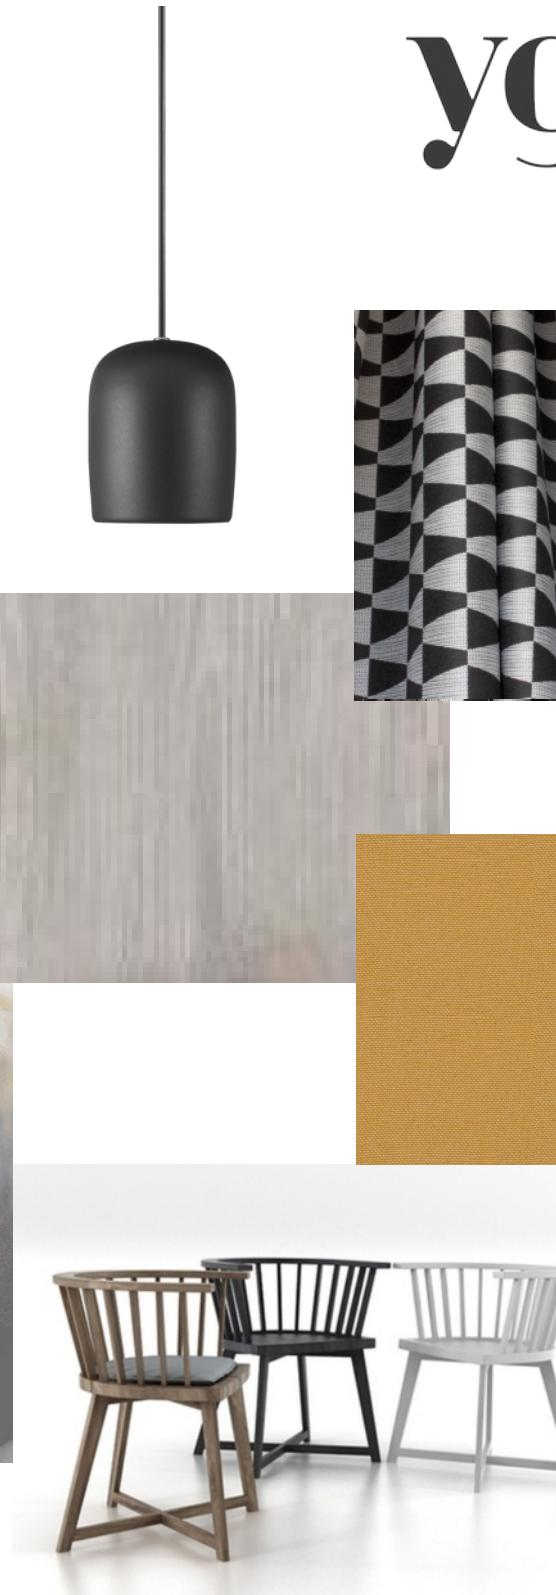

PLAN-NR.


Novum Yggotel LOMVIE




Ansicht Fenster
Zimmertyp A



Ansicht Zimmertür & Badkubus
Zimmertyp A

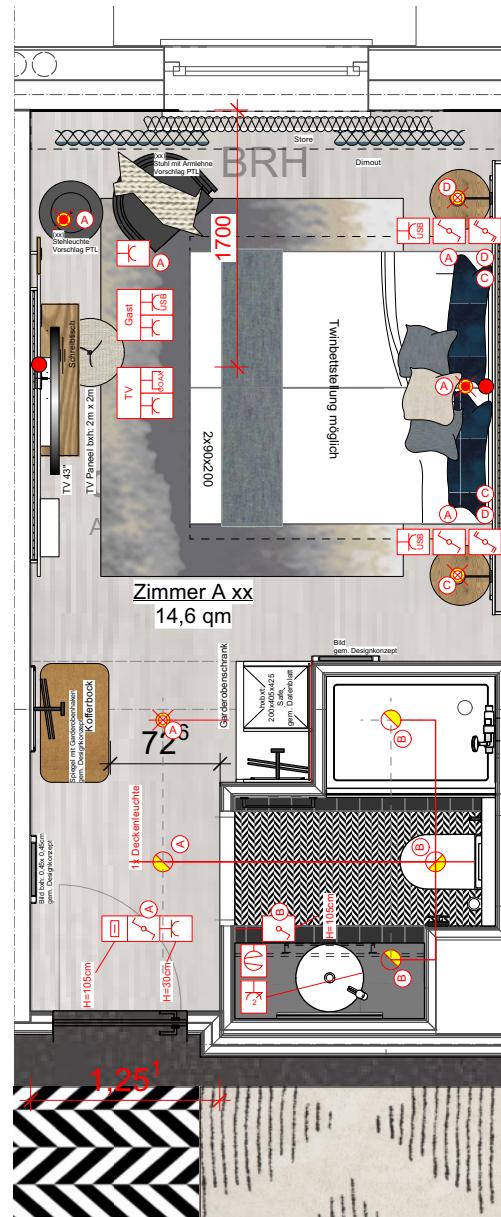

Grundriss Standard
Zimmertyp A

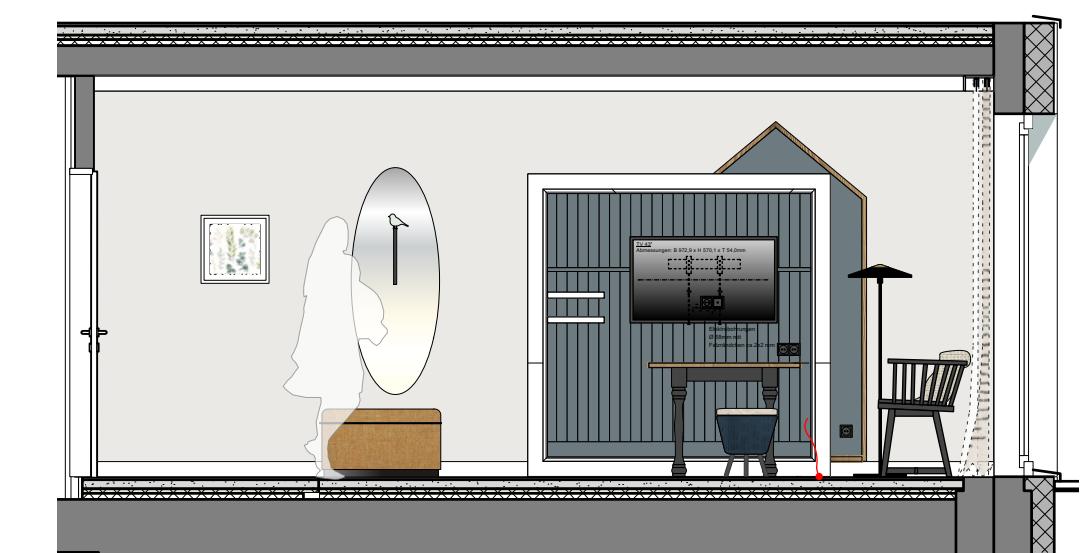


Ansicht TV Panel
Zimmertyp A



Ansicht Badkubustür, Bettkopf & offene Garderobe
Zimmertyp A

LEGENDE dekorative Beleuchtung

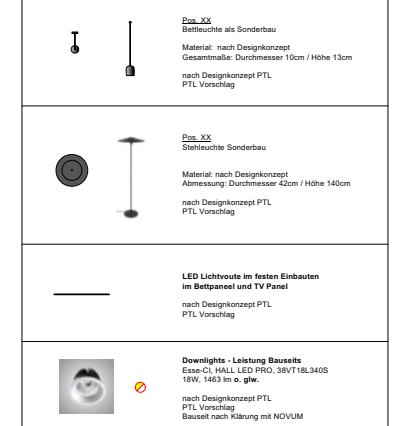

Die ELT Planung muss nach DIN erstellt werden.
Die in dem Musterzimmers angegebene Höhen der Bedienelemente und
Geräte im direkten Wandanschluß sind unter Vorbehalt der geltenden
Richtlinien und Normen zum barrierefreien und
behindertengerechten Bauen anzupassen.

Die Positionen und Anzahl der Einbauleuchten sind nur als Vorschlag zu
verstehen und unter Vorbehalt zu betrachten.

Ebenso die Positionen der Badlüfter und der Raumthermostat sowie die
Jalousie gemäß Absprache mit Novum.

Bitte nach den jeweilig geltenden Richtlinien anpassen.

Legende Elektro



Schaltkreis A
Grundbeleuchtung:
Einbaudownlights Eingangsbereich

Schaltkreis B
Beleuchtung Bad

Schaltkreis C + D
Bettleuchten / Nachttischleuchten

Schaltkreis E
Beleuchtung Kitchenette



Vorabzug

Index	Änderungen/Aufnahmen		
A	221209	Designkonzept Planung erstellt	nw/gt
-	221130	GR Plan erstellt	nw/gt
CLIENT Novum Hospitality			
PROJEKT Novum Yggotel LOMVIE			
BEZEICHNUNG			
Grundriss + Ansichten			
Zimmertyp A			
Designkonzept			
PLAN-NR. Novum Yggotel LOMVIE			
Quelldatei:			
PLANUNGS-PHASE	Entwurf		
MAßSTAB	1:100		
FORMAT	A3		
GEZEICHNET am / von	221130		
INDEX	A		
Sämtliche Maße sind vom Unternehmer eigenverantwortlich zu prüfen, bzw. vor Ort zu nehmen. Dieser Plan ist nur gültig in Verbindung mit den Plänen des Fachingenieurs, Statikers, Architekten. Unstimmigkeiten sind unverzüglich mit dem Architekten/Innenarchitekten und der Bauleitung zu klären.			
This drawing is mental property of the company "Plan-Team-Lohoff GmbH & Co. KG" and may without permission neither multiplied nor be made accessible to third parties.			

PTL

Plan - Team -Lohoff
GmbH & Co. KG

Generalübernehmer
Innenausbau
Hoteleinrichtung

Bergstraße 33
42480 Wülfrath

Ruf 02058 - 778 - 70
Fax 778 778
epost@ptl-lohoff.de


© PTL




Ansicht Fenster
Zimmertyp B



Ansicht Zimmertür & Badkubus
Zimmertyp B

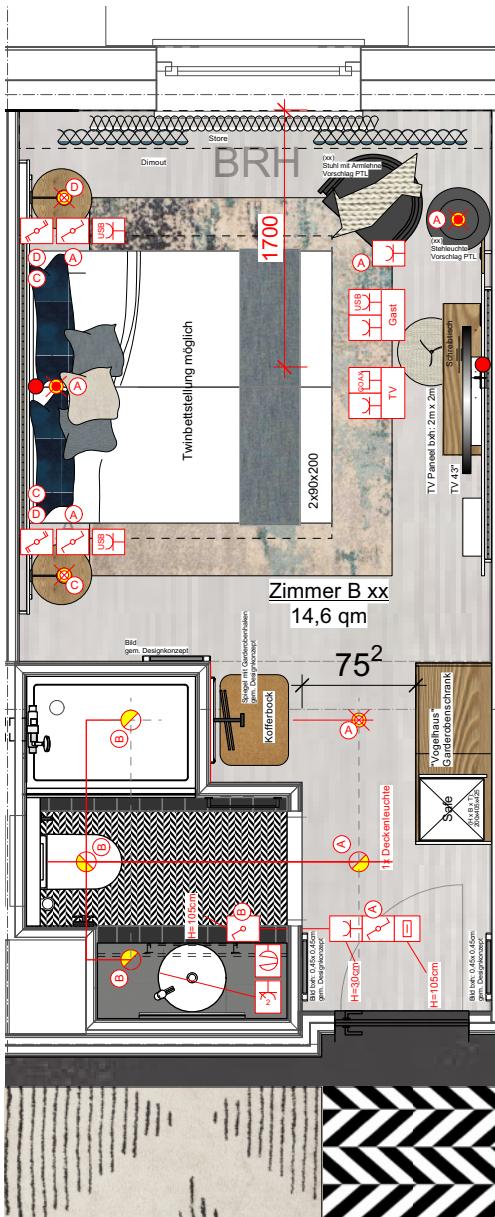

Grundriss Standard
Zimmertyp B

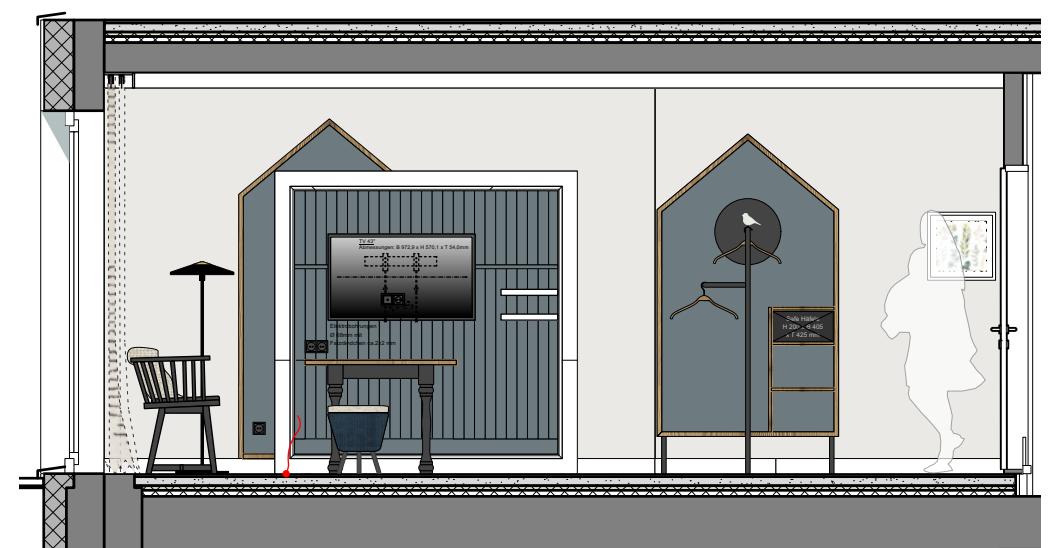


Ansicht TV Paneel & offene Garderobe
Zimmertyp B



Ansicht Badkubustür & Bettkopf
Zimmertyp B

LEGENDE
dekorative Beleuchtung

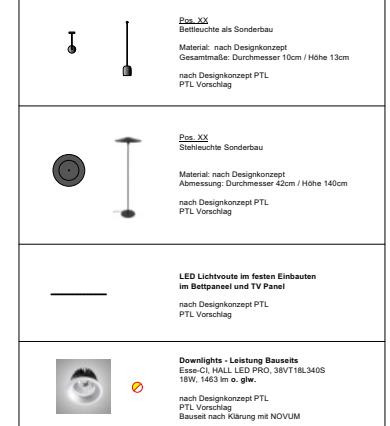

Die ELT Planung muss nach DIN erstellt werden.
Die in dem Musterzimmer angegebene Höhen der Bedienelemente und
Geräte im direkten Wandanschluß sind unter Vorbehalt der geltenden
Richtlinien und Normen zum barrierefreien und
behindertengerechten Bauen anzupassen.

Die Positionen und Anzahl der Einbauleuchten sind nur als Vorschlag zu
verstehen und unter Vorbehalt zu betrachten.
Ebenso die Positionen der Badlüfter und der Raumthermostat sowie die
Jalousie gemäß Absprache mit Novum.

Bitte nach den jeweilig geltenden Richtlinien anpassen.

Legende Elektro




Schaltkreis A
Grundbeleuchtung:
Einbaudownlights Eingangsbereich

Indirekte LED Beleuchtung (Stripe) TV-Paneele
Stehleuchte über schaltbare Steckdose

Schaltkreis B
Beleuchtung Bad

Schaltkreis C + D
Bettleuchten / Nachtischleuchten

Schaltkreis E
Beleuchtung Kitchenette

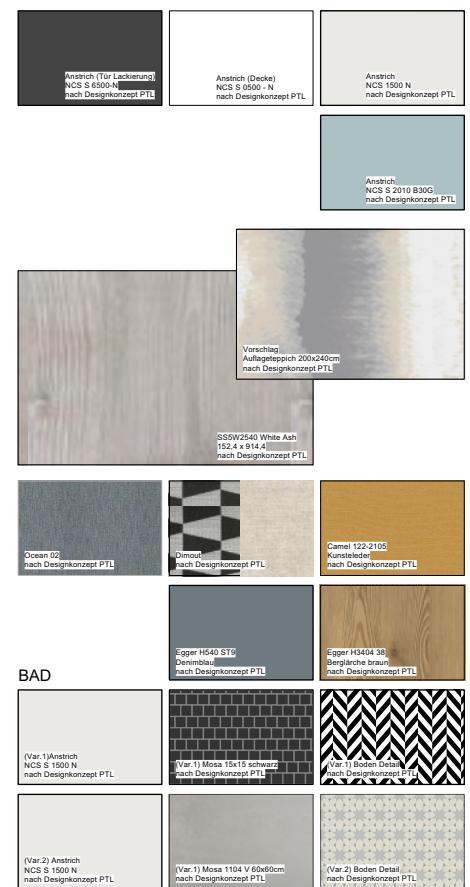

Vorabzug


Index	Änderungen/Anpassungen				
A	221209	Designkonzept Planung erstellt	nw/gt		
-	221130	GR Plan erstellt	nw/gt		
CLIENT Novum Hospitality					
PROJEKT Novum Yggotel LOMVIE					
BEZEICHNUNG					
Grundriss + Ansichten					
Zimmertyp B					
Designkonzept					
PLAN-NR. Novum Yggotel LOMVIE					
Quelldatei:					
PLANUNGS-PHASE	Entwurf				
MAßSTAB	1:100				
FORMAT	A3				
GEZEICHNET am / von	221130				
INDEX	A				
Sämtliche Maße sind vom Unternehmer eigenverantwortlich zu prüfen, bzw. vor Ort zu nehmen. Dieser Plan ist nur gültig in Verbindung mit den Plänen des Fachingenieurs, Statikers, Architekten. Unstimmigkeiten sind unverzüglich mit dem Architekten/Innenarchitekten und der Bauleitung zu klären.					
This drawing is mental property of the company "Plan-Team-Lohoff GmbH & Co. KG" and may without permission neither multiplied nor be made accessible to third parties.					
PTL Plan - Team -Lohoff GmbH & Co. KG					
Generalübernehmer Innenausbau Hoteleinrichtung					
Bergstraße 33 42480 Wülfrath					
Ruf 02058 - 778 - 70 Fax 778 778 epost@ptl-lohoff.de					

PLAN-NR.


Novum Yggotel LOMVIE




Ansicht Fenster
Zimmertyp C

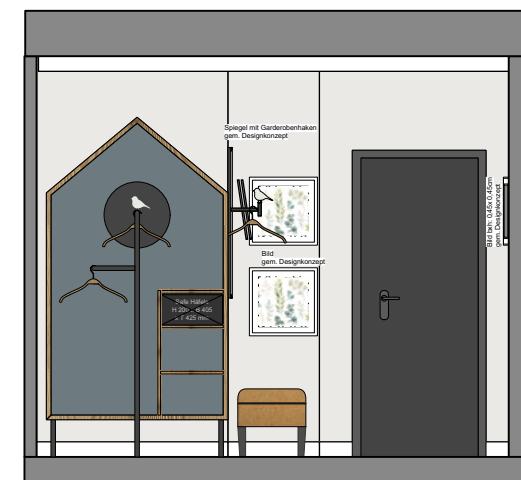

Ansicht Zimmertür, Badkubus & offene Garderobe
Zimmertyp C

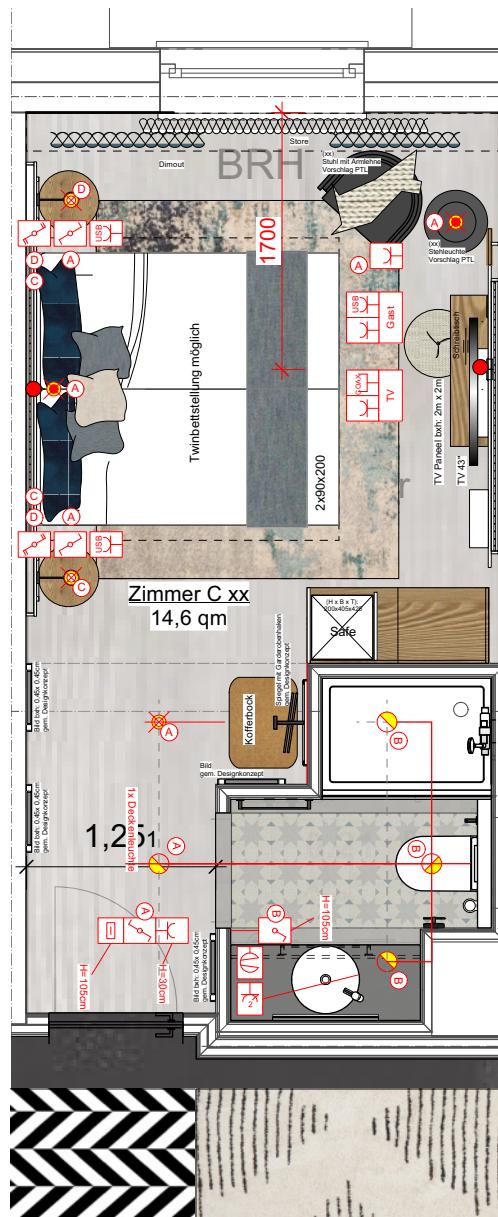

Grundriss Standard
Zimmertyp C

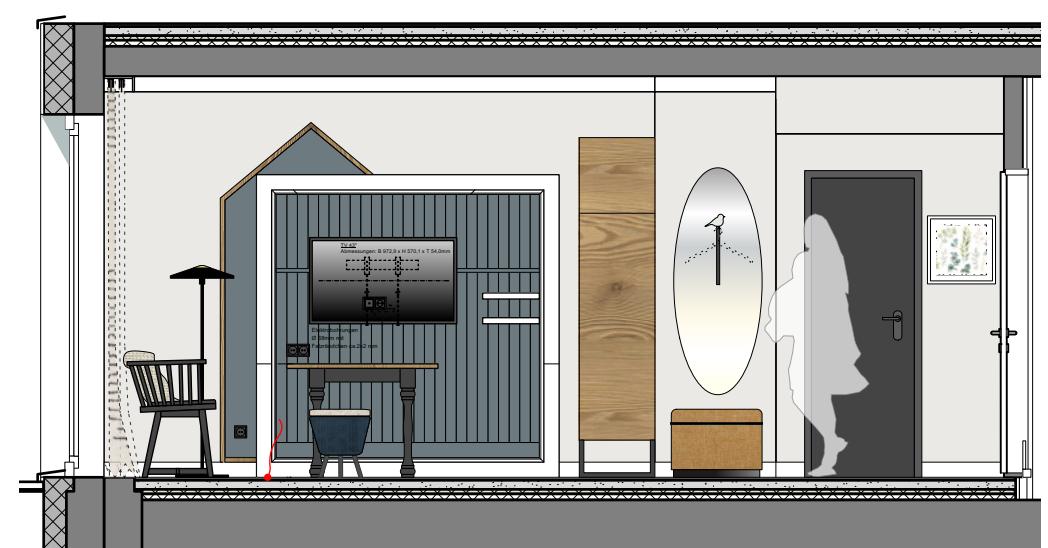


Ansicht TV Paneel & Badkubustür



Ansicht Bettkopf
Zimmertyp C

LEGENDE
dekorative Beleuchtung

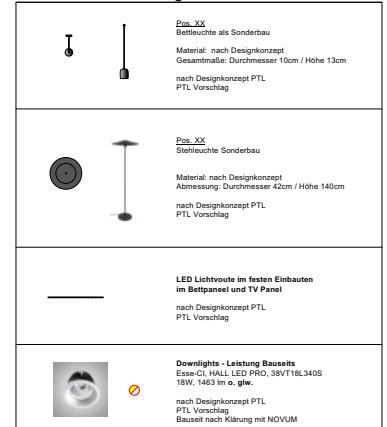

Die ELT Planung muss nach DIN erstellt werden.
Die in dem Musterzimmer angegebene Höhen der Bedienelemente und
Geräte im direkten Wandanschluß sind unter Vorbehalt der geltenden
Richtlinien und Normen zum barrierefreien und
behindertengerechten Bauen anzupassen.

Die Positionen und Anzahl der Einbauleuchten sind nur als Vorschlag zu
verstehen und unter Vorbehalt zu betrachten.

Ebenso die Positionen der Badlüfter und der Raumthermostat sowie die
Jalousie gemäß Absprache mit Novum.

Bitte nach den jeweilig geltenden Richtlinien anpassen.

Legende Elektro




Schaltkreis A
Grundbeleuchtung:
Einbaudownlights Eingangsbereich

Indirekte LED Beleuchtung (Stripe) TV-Paneele
Stehleuchte über schaltbare Steckdose

Schaltkreis B
Beleuchtung Bad

Schaltkreis C + D
Bettleuchten / Nachtischleuchten

Schaltkreis E
Beleuchtung Kitchenette

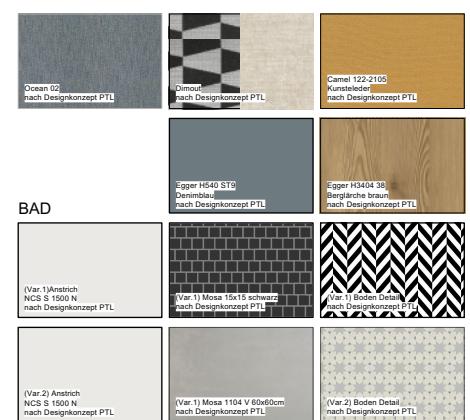

Vorabzug

Index	Änderungen/Auslassungen		
A	221209	Designkonzept Planung erstellt	nw/gt
-	221130	GR Plan erstellt	nw/gt

CLIENT Novum Hospitality

PROJEKT Novum Yggotel LOMVIE

BEZEICHNUNG

Grundriss + Ansichten

Zimmertyp C

Designkonzept

PLAN-NR. Novum Yggotel LOMVIE

Quelldatei:

PLANUNGS-PHASE	Entwurf
MAßSTAB	1:100
FORMAT	A3
GEZEICHNET am / von	221130
INDEX	A

Sämtliche Maße sind vom Unternehmer eigenverantwortlich zu prüfen, bzw. vor Ort zu nehmen. Dieser Plan ist nur gültig in Verbindung mit den Plänen des Fachingenieurs, Statikers, Architekten. Unstimmigkeiten sind unverzüglich mit dem Architekten/Innenarchitekten und der Bauleitung zu klären.

This drawing is mental property of the company "Plan-Team-Lohoff GmbH & Co. KG" and may without permission neither multiplied nor be made accessible to third parties.

PTL
Plan - Team -Lohoff
GmbH & Co. KG

Generalübernehmer
Innenausbau
Hoteleinrichtung


Bergstraße 33
42480 Wülfrath

Ruf 02058 - 778 - 70
Fax 778 778
epost@ptl-lohoff.de

© PTL

PLAN-NR.

Novum Yggotel LOMVIE

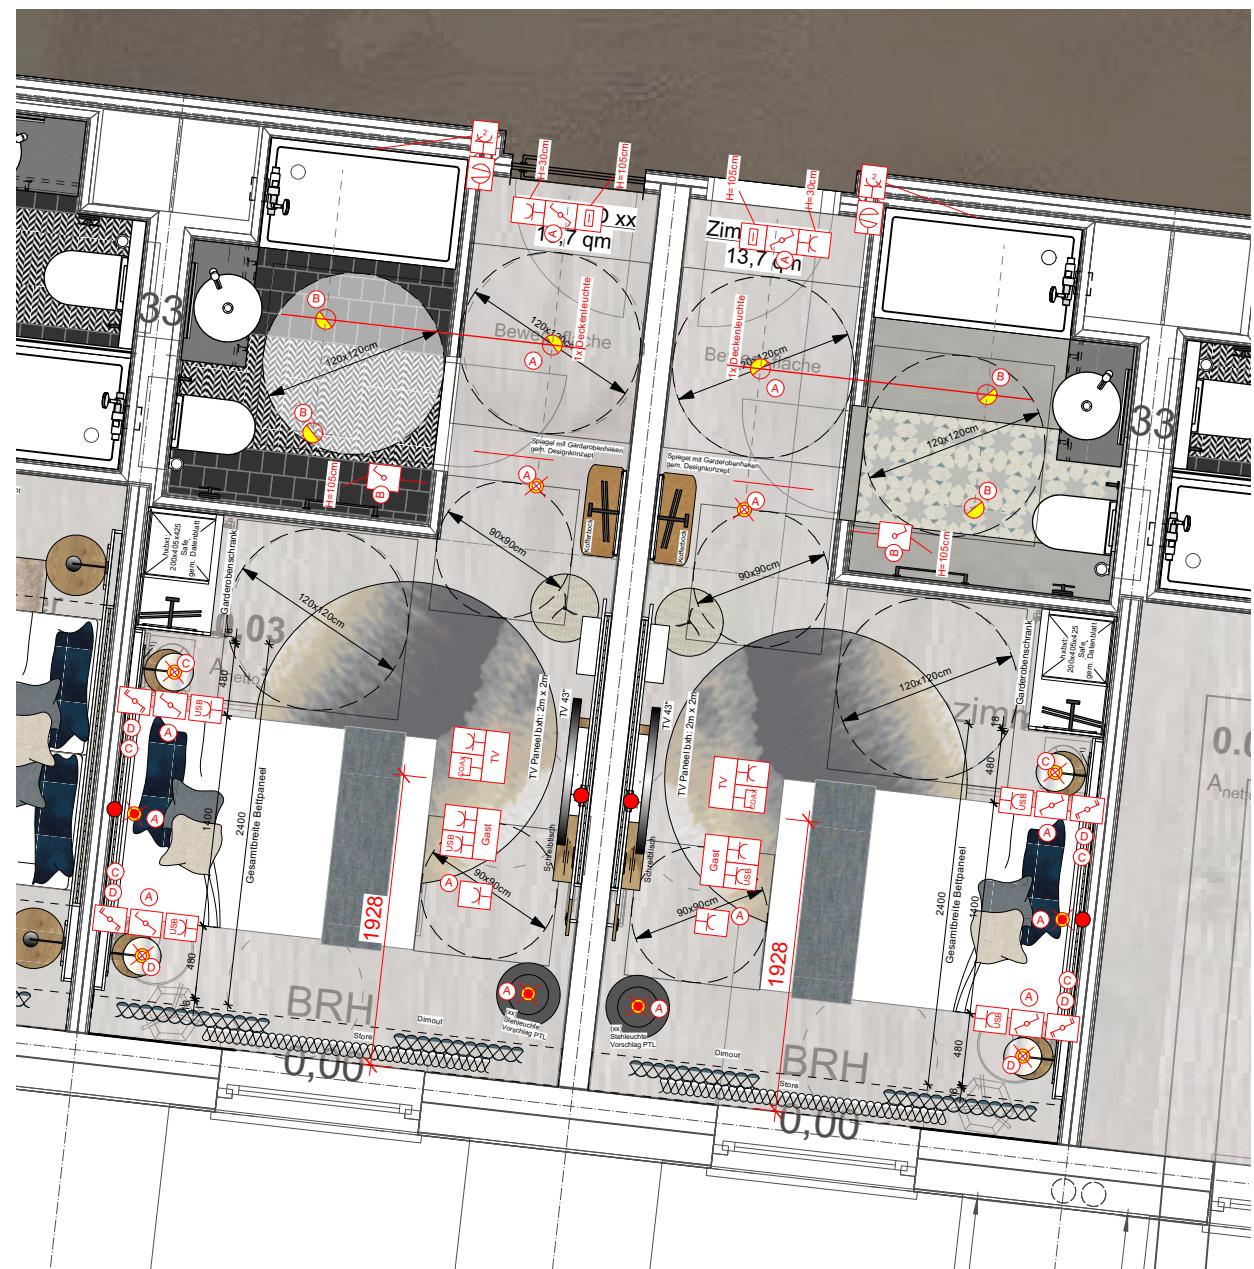
LEGENDE
dekorative Beleuchtung

	Pos. XX Bettleuchte als Sonderbau Material: nach Designkonzept Gesamtmasse: Durchmesser 10cm / Höhe 13cm nach Designkonzept PTL PTL Vorschlag
	Pos. XX Stehleuchte Sonderbau Material: nach Designkonzept Abmessung: Durchmesser 42cm / Höhe 140cm nach Designkonzept PTL PTL Vorschlag
	LED Lichtvoute im festen Einbauen im Bettpanel und TV Panel nach Designkonzept PTL PTL Vorschlag
	Downdights - Leistung Bauseits Essig, HALL LED PRO, 38VT18L340S 18W, 1453 lm e. gwe nach Designkonzept PTL PTL Vorschlag Bauseit nach Klarung mit NOVM

Die ELT Planung muss nach DIN erstellt werden.
Die in dem Musterzimmers angegebene Höhen der Bedienelemente und
Geräte im direkten Wandanschluß sind unter Vorbehalt der geltenden
Richtlinien und Normen zum barrierefreien und
behindertengerechten Bauen anzupassen.

Die Positionen und Anzahl der Einbauleuchten sind nur als Vorschlag zu
verstehen und unter Vorbehalt zu betrachten.

Ebenso die Positionen der Badlüfter und der Raumthermostat sowie die
Jalousie gemäß Absprache mit Novum.

Bitte nach den jeweilig geltenden Richtlinien anpassen.

Legende Elektro

	Raumthermostat
	Hotelcardschalter
	Lüfter Bad
	Einfachschalter
	Wechselschalter
	Doppelwechselschalter
	Einbaudownlight
	Lichtobjekt Anschluss Stecker / Klemme
	1-fach/Mehrachsteckdose
	Steckdose mit USB
	Invisible Soundsystem CAT TV / TEL, o. Koaxialkabel TV
	Leuchtenauslass
	Kabelauslass

Schaltkreis A
Grundbeleuchtung:
Einbaudownlights Eingangsbereich

Indirekte LED Beleuchtung (Stripe) TV-Paneele
Stehleuchte über schaltbare Steckdose

Schaltkreis B
Beleuchtung Bad

Schaltkreis C + D
Bettleuchten / Nachttischleuchten

Schaltkreis E
Beleuchtung Kitchenette

**Vorabzug**

Index	Änderungen/Auslassungen		
A	221209	Designkonzept Planung erstellt	nw/gt
-	221130	GR Plan erstellt	nw/gt
CLIENT Novum Hospitality			
PROJEKT Novum Yggotel LOMVIE			
BEZEICHNUNG			
Grundriss + Ansichten			
Zimmertyp D			
Designkonzept			
PLAN-NR. Novum Yggotel LOMVIE			
Quelldatei:			
PLANUNGS-PHASE	Entwurf		
MAßSTAB	1:100		
FORMAT	A3		
GEZEICHNET am / von	221130		
INDEX	A		
Sämtliche Maße sind vom Unternehmer eigenverantwortlich zu prüfen, bzw. vor Ort zu nehmen. Dieser Plan ist nur gültig in Verbindung mit den Plänen des Fachingenieurs, Statikers, Architekten. Unstimmigkeiten sind unverzüglich mit dem Architekten/Innenarchitekten und der Bauleitung zu klären.			
This drawing is mental property of the company "Plan-Team-Lohoff GmbH & Co. KG" and may without permission neither multiplied nor be made accessible to third parties.			
PTL Plan - Team -Lohoff GmbH & Co. KG			
Generalübernehmer Innenausbau Hoteleinrichtung			
Bergstraße 33 42480 Wülfrath			
Ruf 02058 - 778 - 70 Fax 778 778 epost@ptl-lohoff.de			